

SITUASJONSKART

MED REGULERINGSPLAN

Reg.plannr.:

Adresse:

Gnr/Bnr: 149/399

Tiltakshaver: ODD HANSEN PROSJEKT AS

Vedlegg D: 1

KARMØY KOMMUNE

FORVALTNINGSAVDELINGEN




Målestokk: 1:1000

Dato: 15.02.2011

Datum: Euref 89/UTM 32

Kartet kan inneholde feil, noen grenser er usikre.

Fargelagt kart må innsendes ved søknad eller melding.

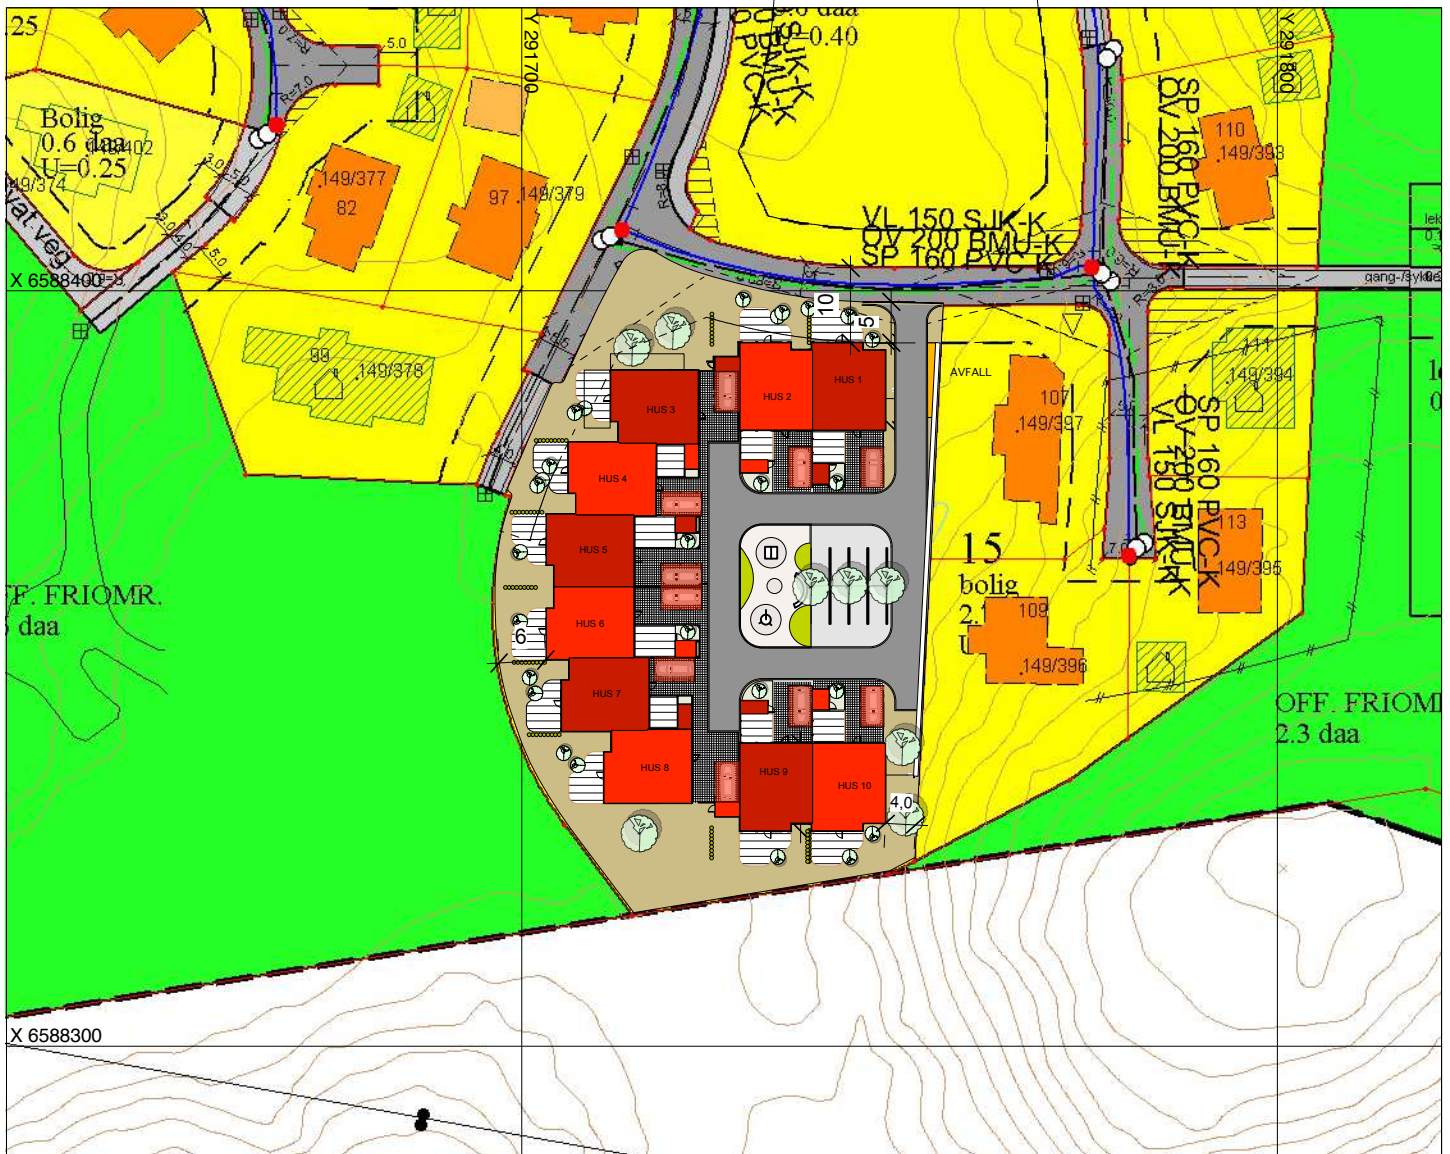

Tegnforklaring:

Vegkant	—
Høydekurve	—
Eiendomsgrense målt	—●
Eiendomsgrense usikker	- - -
Bygg -takflate	⊠
Bygg -planlagt	▨
Høyspent, stolper	—●
Kommunale VA-ledninger	—●
	—●
	—●

Reguleringsformål:

Boliger	■
Offentlig bebyggelse	■
Forretning	■
Fritidsbebyggelse	■
Allmennyttig formål	■
Industri/lager	■
Friområde	■
Garasjeanl./bensinst.	■
Trafikkområde	■

SKRAVERTE OMRÅDER

Fare	▨
Felles	▨
Spesialområde	▨
LINJER	
Frisiktlinje	- - -
Byggegrense	- - -
Planens begrensning	— — —