

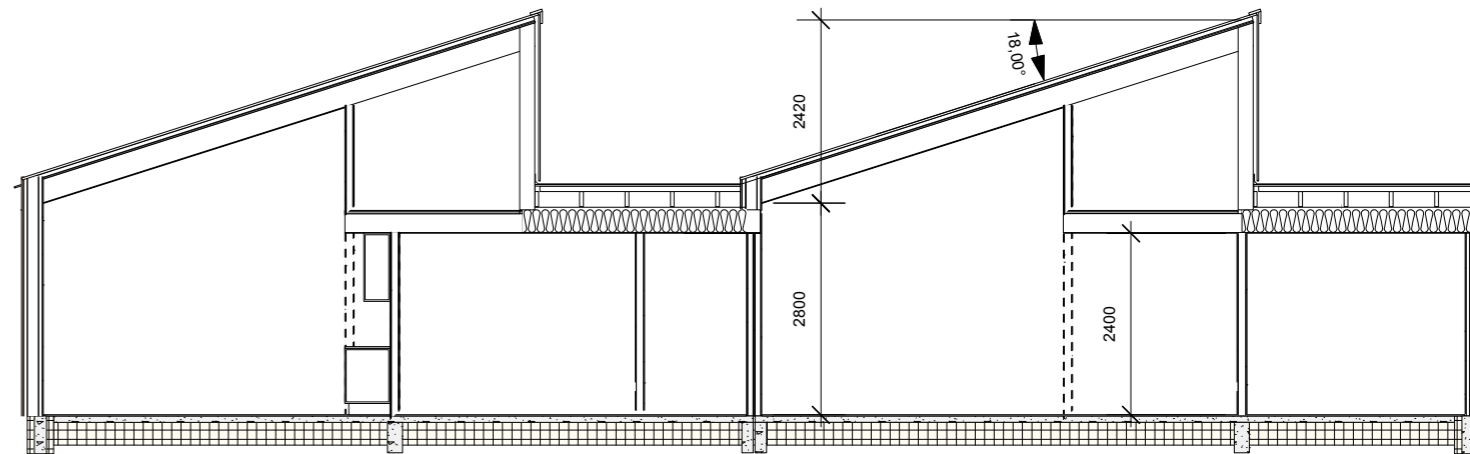


PLAN HUS 1
BRA 100,6 m²

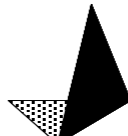


SNITT HUS 1


REV.	TEKST	DATE	SIGN.
 <p>Arkitektkontoret BREKKE HELGELAND BREKKE AS MNAL. Boks 29 N-5501 Haugesund Tlf. 52 70 08 10</p>		<p>BOLIGER STEMMEMYR ODD HANSEN PROSJEKT AS</p>	
Tegnet av:	JOB	Godkjent:	
Dato:	010211	Erstatning for:	
HUS 1		Mål:	1:100
Prosj.nr.:	10503	Tegn.nr.:	101
Rev.:			

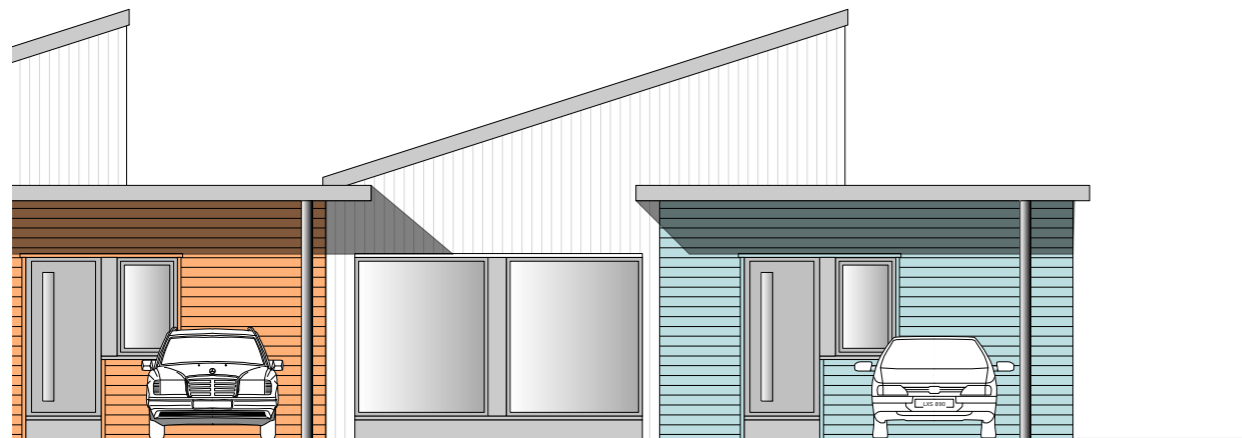


FASADE SØR HUS 1

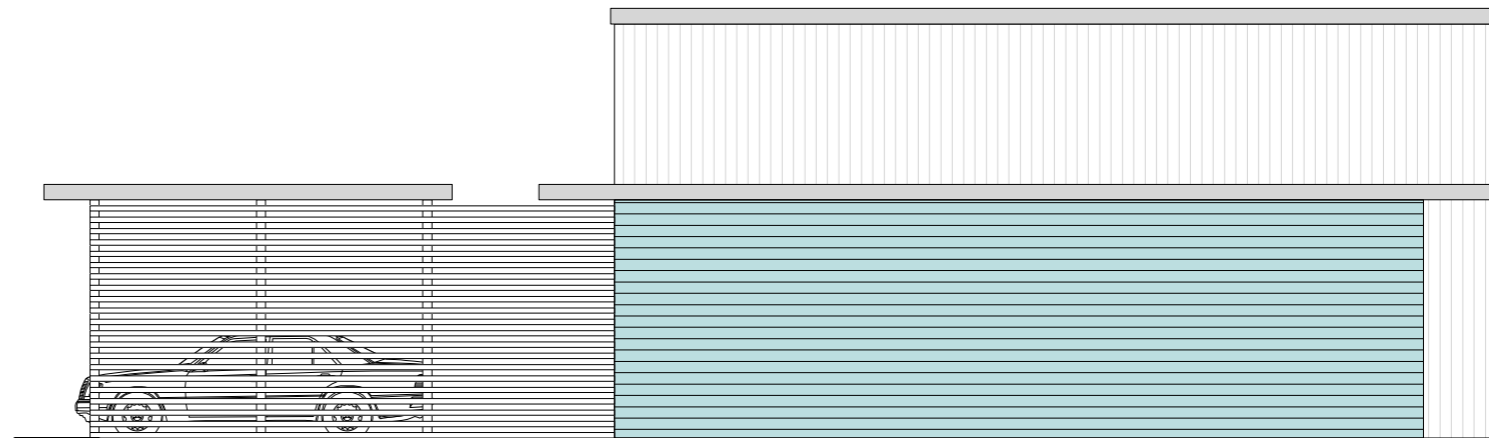

FASADE ØST HUS 1

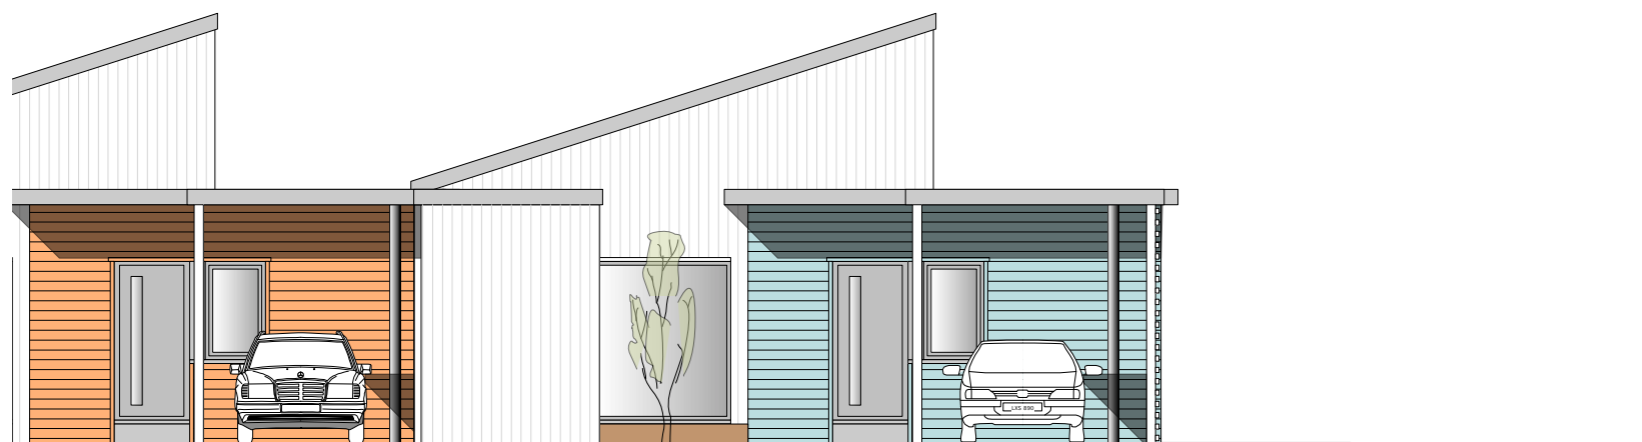

FASADE SØR HUS 1

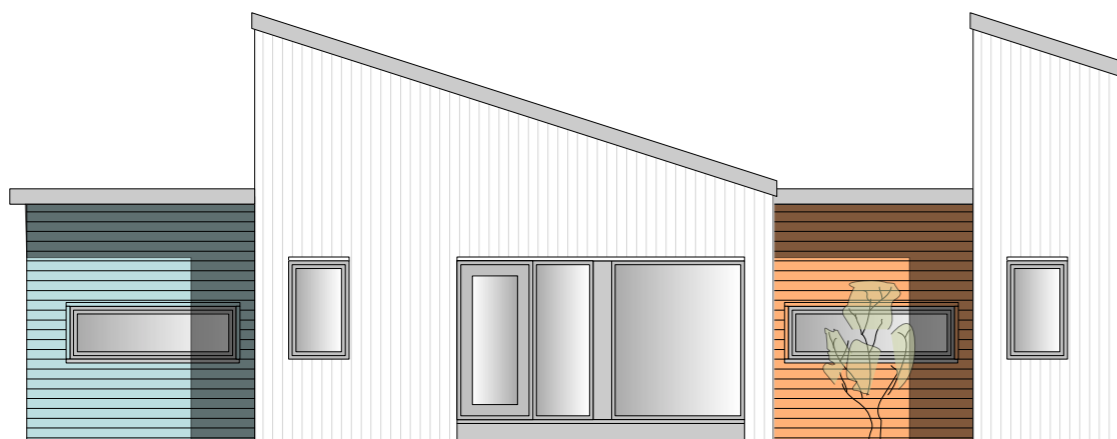

FASADE NORD HUS 1

REV	TEKST	DATE	Sign.

<p>Arkitektkontoret BREKKE HELGELAND BREKKE AS MINAL Boks 29, N-5501 Haugesund Tlf. 52 70 08 10</p>	<p>BOLIGER STEMMEMYR ODD HANSEN PROSJEKT AS</p>			
	Tegnet av:	Godkjent:	Dato:	Erstatning for:
	JOB		010211	
	<p>HUS 1</p>		<p>Mål: 1:100</p>	
<p>Prosj.nr.: 10503</p>		<p>Tegn.nr.: 151</p>		